


**イベント広場**  
 7月 遠軽がんぼう夏まつり  
 8月 ふるさと大好き盆踊り  
 9月 秋まつり  
 10月 えんがるハロウィーンイベント

完成図作成 (東証署名) 日付 〇〇.〇〇.〇〇 監理技術者 〇〇 〇〇 担当者 〇〇 〇〇	完成図承諾 日付 〇〇.〇〇.〇〇 監理者 〇〇 〇〇 担当者 〇〇 〇〇	法適合確認 構造設計一級建築士 〇〇 証交付番号 第〇〇〇〇号 本図(仕様書)に記載された事項は、構造関係規定に適合することを確認した。 構造設計一級建築士 甲斐 信広 証交付番号 第5889号	法適合確認 設備設計一級建築士 市川 宗隆 証交付番号 第1426号 本図(仕様書)に記載された事項は、設備関係規定に適合することを確認した。 設備設計一級建築士 証交付番号	製作日 ファイル名	代表設計者 一級建築士 大臣登録第306935号 日付 総司 玄一	設計者 一級建築士 大臣登録第254091号 日付 武部 幸紀 川上 義人	業務名称 (仮称) えんがる町民センター新築工事 図面名称 配置図	業務契約コード 107131-02 縮尺 A3 1/600	図面番号 A-19	管理建築士 一級建築士 大臣登録第260669号 河野 篤夫
---	--	--	--	--------------	---	--	--	--	--------------	---

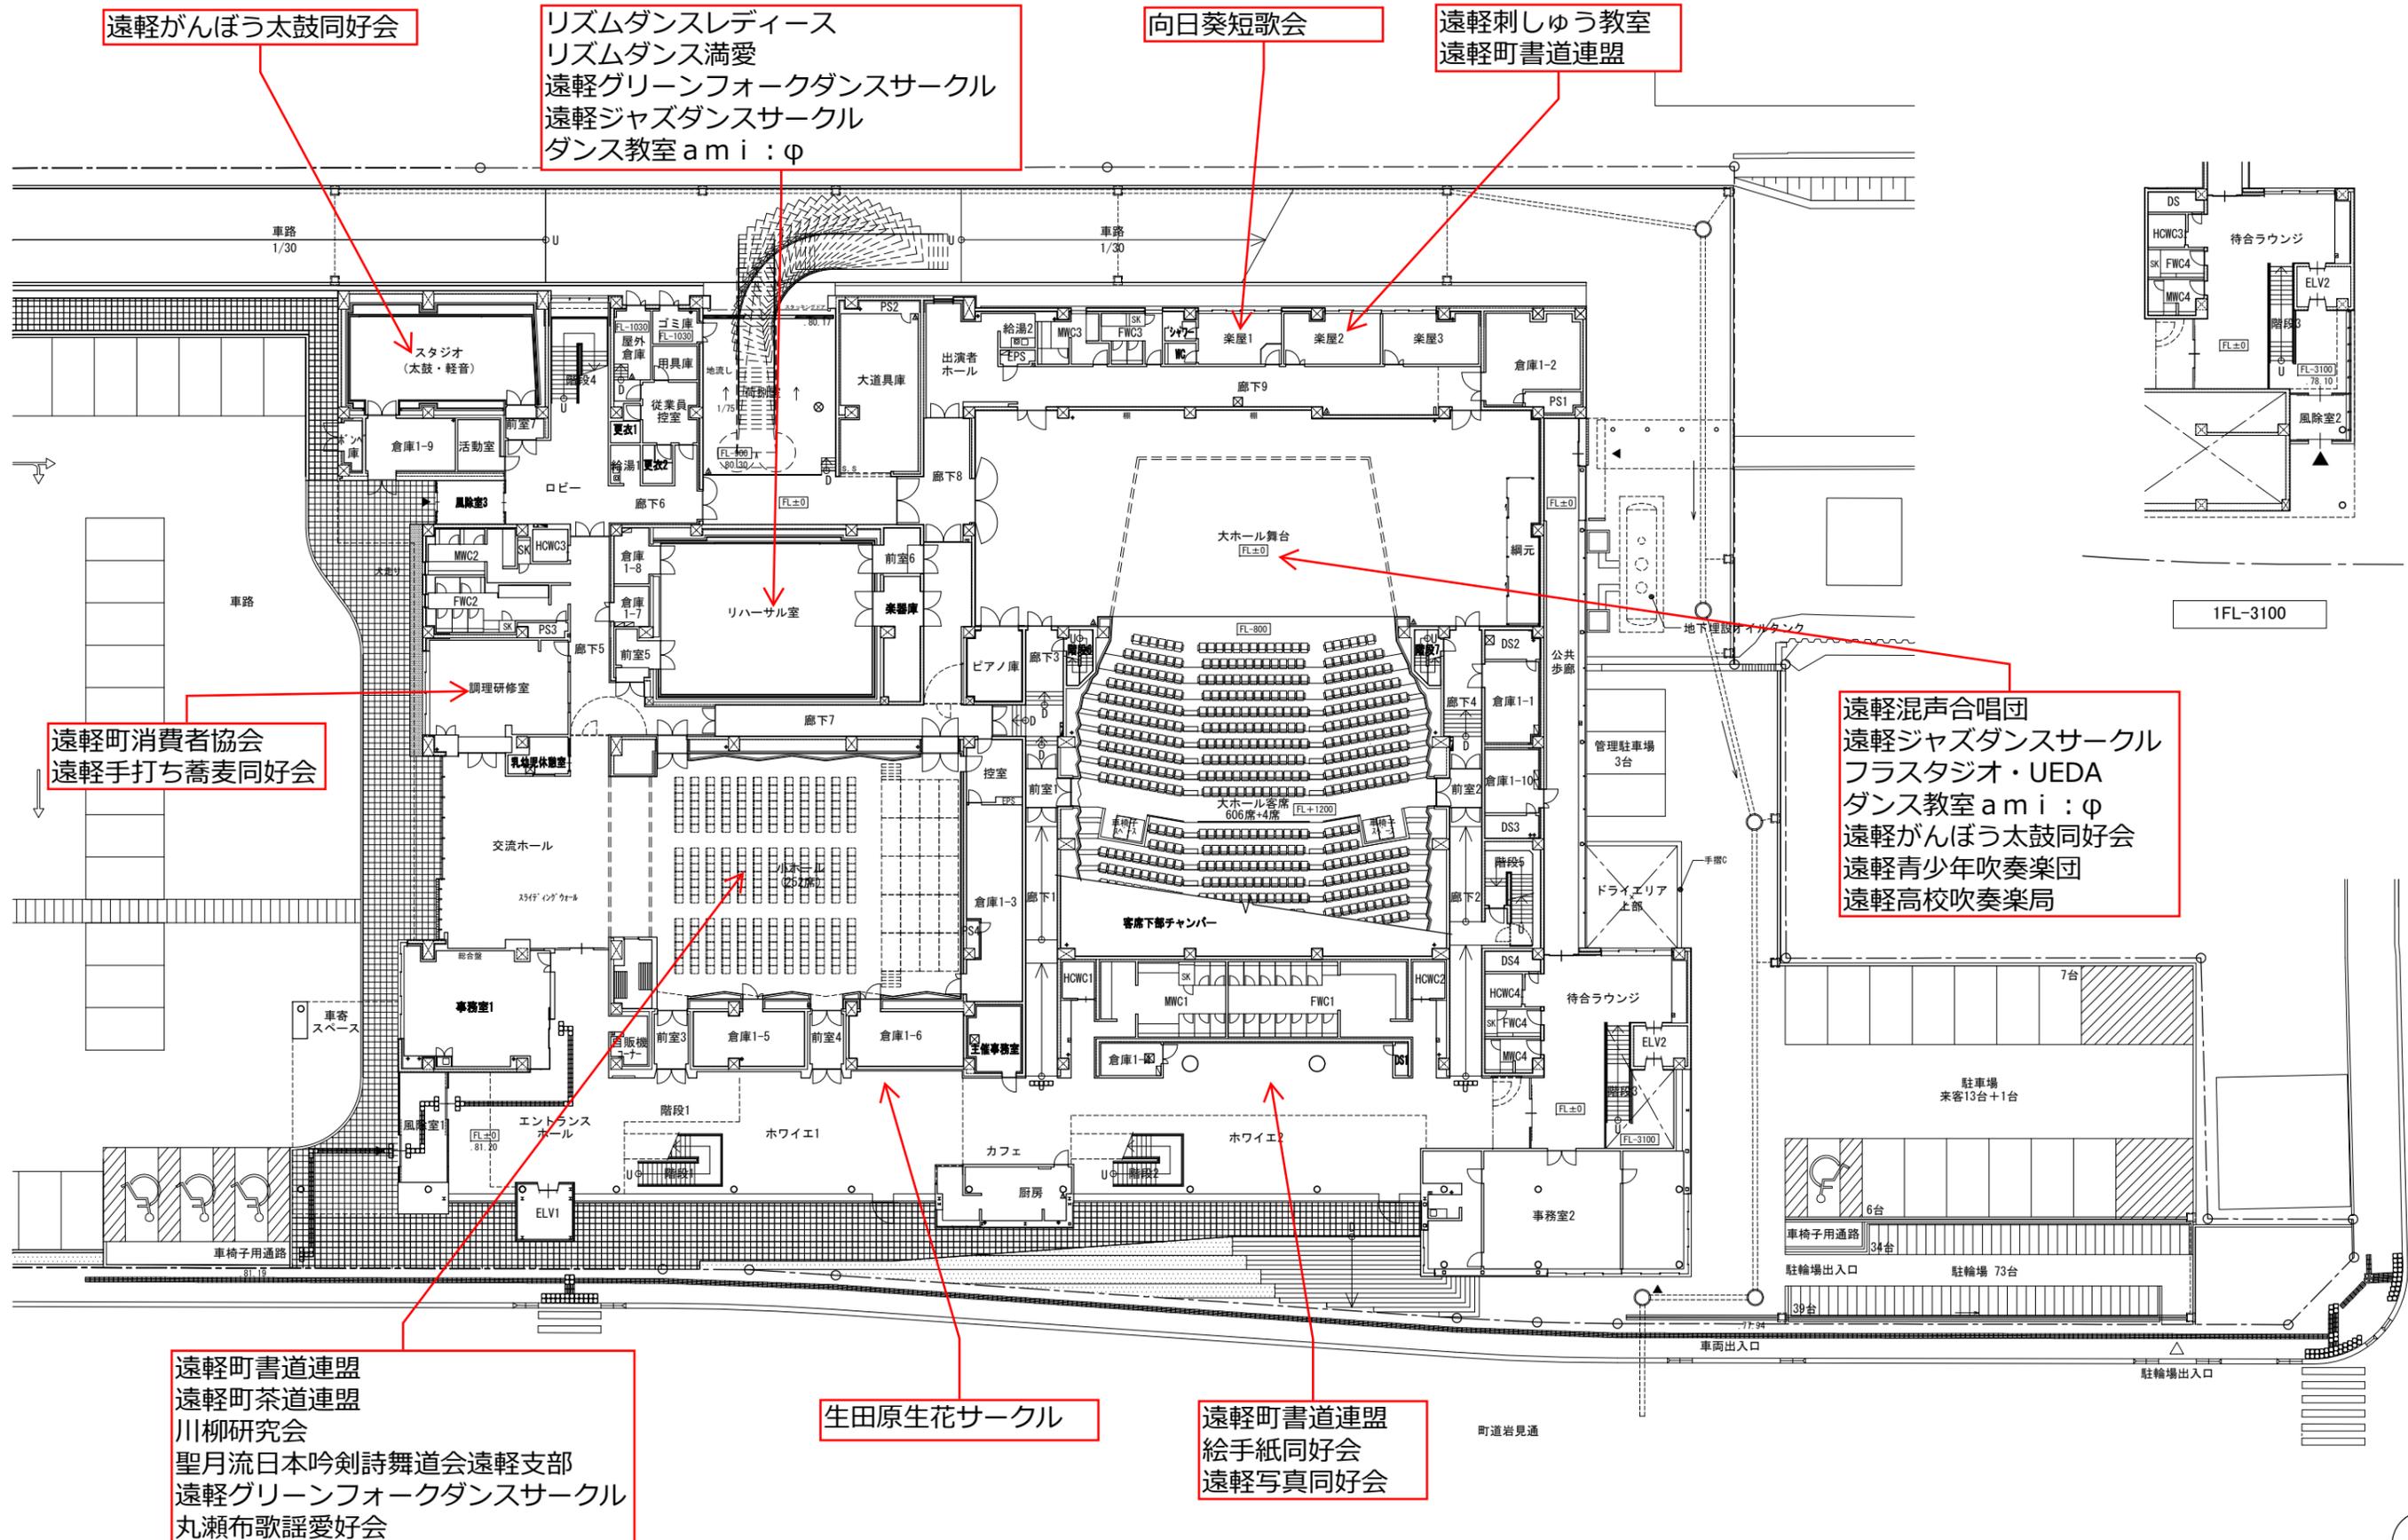

遠軽がんばろう太鼓同好会

リズムダンスレディーズ  
リズムダンス満愛  
遠軽グリーンフォークダンスサークル  
遠軽ジャズダンスサークル  
ダンス教室 ami : φ

向日葵短歌会

遠軽刺しゅう教室  
遠軽町書道連盟


遠軽町消費者協会  
遠軽手打ち蕎麦同好会

遠軽混声合唱団  
遠軽ジャズダンスサークル  
フラスタジオ・UEDA  
ダンス教室 ami : φ  
遠軽がんばろう太鼓同好会  
遠軽青少年吹奏楽団  
遠軽高校吹奏楽局

遠軽町書道連盟  
遠軽町茶道連盟  
川柳研究会  
聖月流日本吟剣詩舞道会遠軽支部  
遠軽グリーンフォークダンスサークル  
丸瀬布歌謡愛好会

生田原生花サークル

遠軽町書道連盟  
絵手紙同好会  
遠軽写真同好会

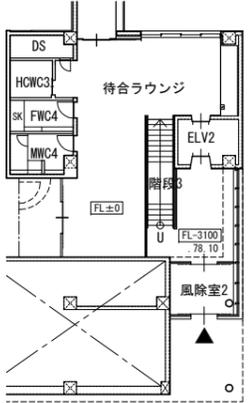

1FL-3100



**石本・日本都市設計共同企業体**  
株式会社 石本建築事務所  
日本都市設計株式会社  
ver.20180105

完成図作成 (完成者) 日付 ○○.○○.○○ 監理技術者 ○○ ○○ 担当者 ○○ ○○	完成図承諾 日付 ○○.○○.○○ 監理者 ○○ ○○ 担当者 ○○ ○○	法適合確認 構造設計一級建築士 市川 宗隆 証交付番号 第○○○○号 本図(仕様書)に記載された事項は、構 造設計規定に適合することを確認した。 構造設計一級建築士 甲斐 信広 証交付番号 第5689号	法適合確認 設備設計一級建築士 市川 宗隆 証交付番号 第1426号 本図(仕様書)に記載された事項は、設 備設計規定に適合することを確認した。 設備設計一級建築士 証交付番号	製作日 ファイル名	代表設計者 一級建築士 大臣登録第306935号 日付 日付 磯野 玄一	設計者 一級建築士 大臣登録第254091号 担当者 川上 義人 武部 幸紀	業務名称 〈仮称〉えんがる町民センター新築工事 図面名称 平面図-2 (1FL)	業務契約コード 107131-02 縮尺 A3 1/400	図面番号 A-30	管理建築士 一級建築士 大臣登録第260669号 河野 竜夫
--	--	---	--	--------------	--	--	---	--	--------------	---


趣味の部屋  
陶芸教室 (遠軽町社会福祉協議会)

せせらぎヨーガ  
遠軽町茶道連盟

遠軽町茶道連盟  
遠軽華道連盟  
表千家 千葉社中

遠軽町茶道連盟  
畑山手描型染友禅同好会  
畑山きもの着付教室  
華の会  
若柳臣流遠軽若寿会  
丸瀬布藤の会

遠軽混声合唱団  
琴城流大正琴遠軽響の会  
遠軽三曲協会  
静雲国暁流詩吟々舞総本部  
聖月流日本吟剣詩舞道会遠軽支部  
民謡好友会  
遠軽三絃会

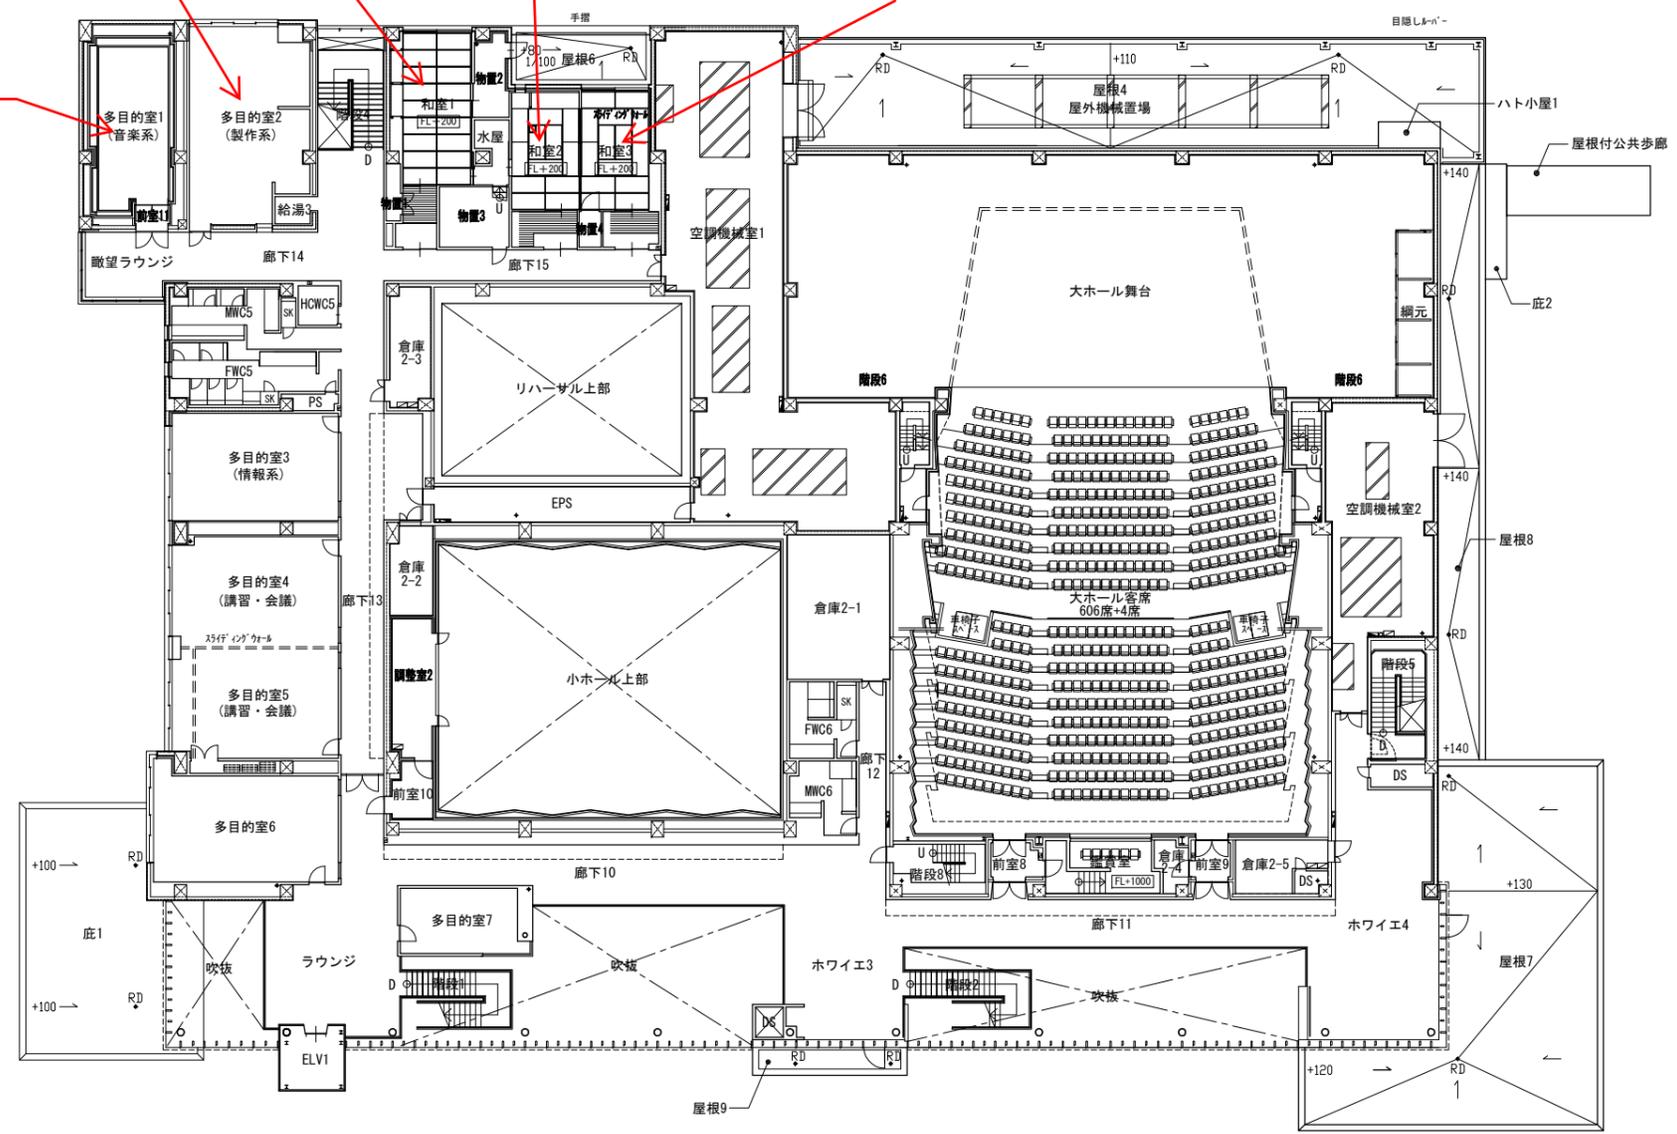


石本・日本都市設計共同企業体


株式会社 石本建築事務所  
日本都市設計株式会社

完成図作成 (或社名) 日付 〇〇.〇〇.〇〇 監理技術者 担当者	完成図承諾 日付 〇〇.〇〇.〇〇 監理者 担当者	法適合確認 構造設計一級建築士 〇〇 証交付番号 第〇〇〇〇号 本図(仕様書)に記載された事項は、構造関係規定に適合することを確認した。 構造設計一級建築士 甲斐 信広 証交付番号 第5889号	法適合確認 設備設計一級建築士 市川 宗隆 証交付番号 第1426号 本図(仕様書)に記載された事項は、設備関係規定に適合することを確認した。 設備設計一級建築士 証交付番号	製作日 ファイル名	代表設計者 一級建築士 大臣登録第306935号 日付 総務 玄一	設計者 一級建築士 大臣登録第254091号 武部 幸紀 川上 義人	業務名称 (仮称)えんがる町民センター新築工事 図面名称 平面図-3 (2FL)	業務契約コード 107131-02 縮尺 A3 1/400	図面番号 A-31	管理建築士 一級建築士 大臣登録第260669号 河野 竜夫
--	------------------------------------	--	--	--------------	---	--	---	--	--------------	---

ver.20180105

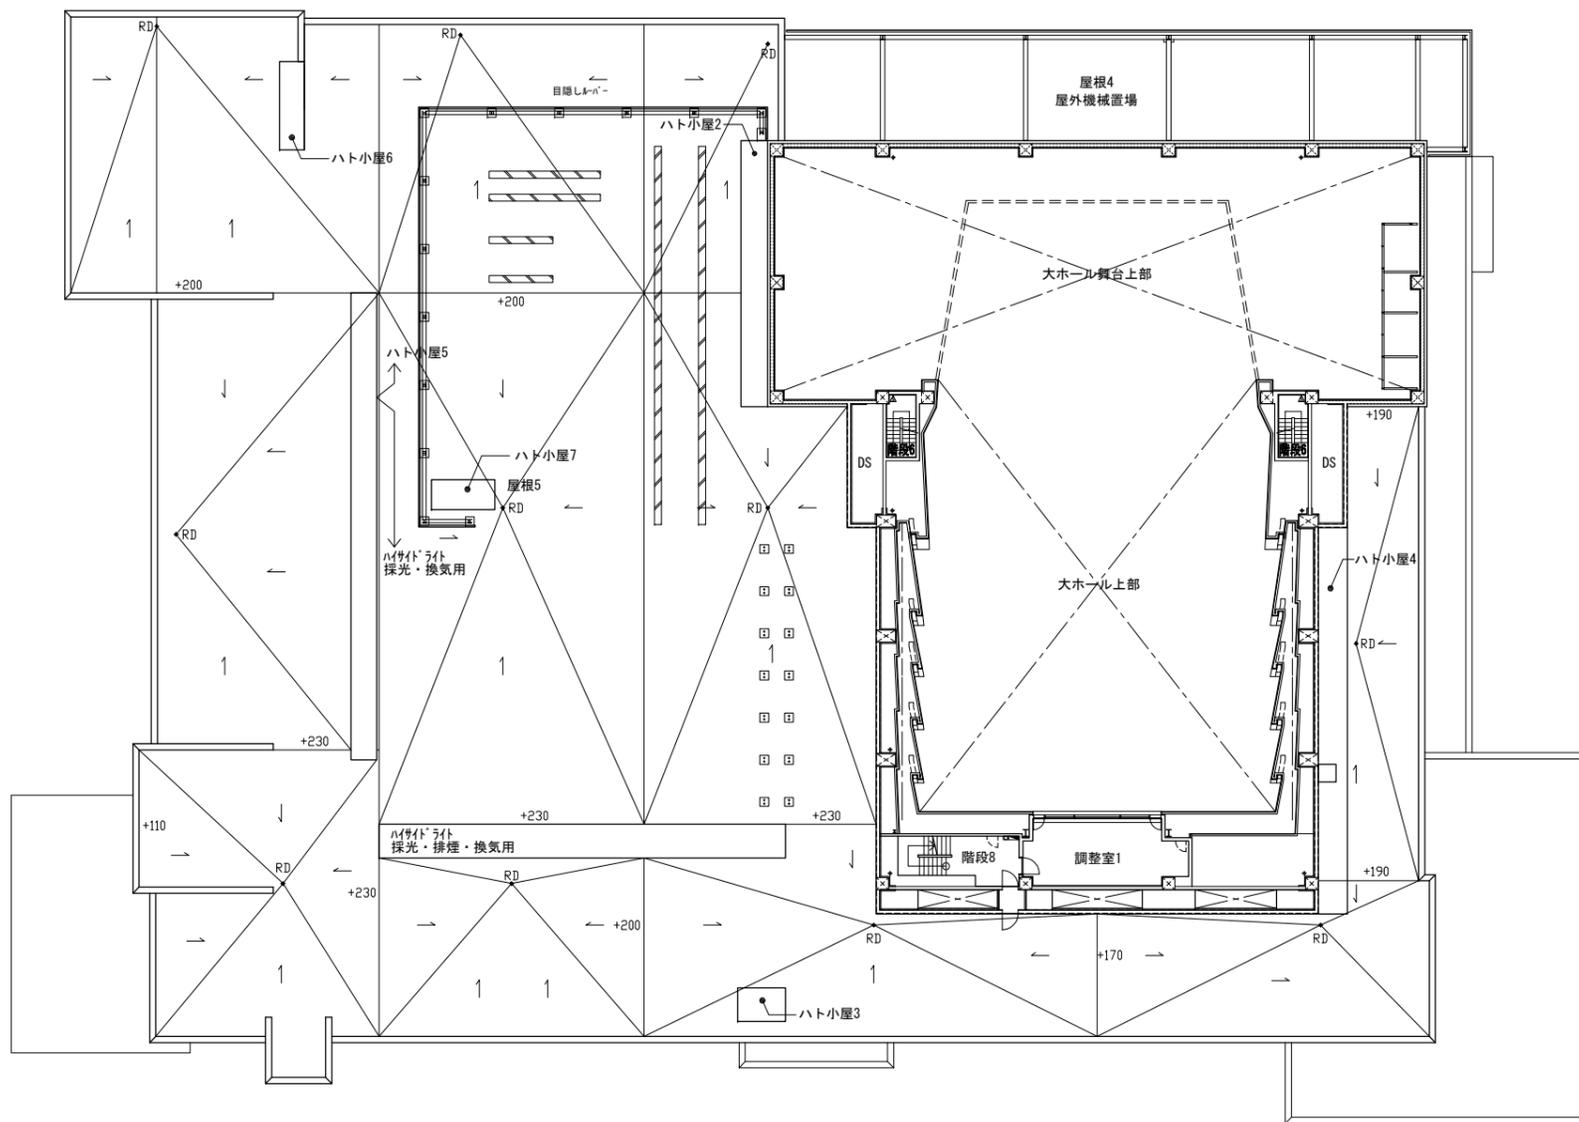


3FL

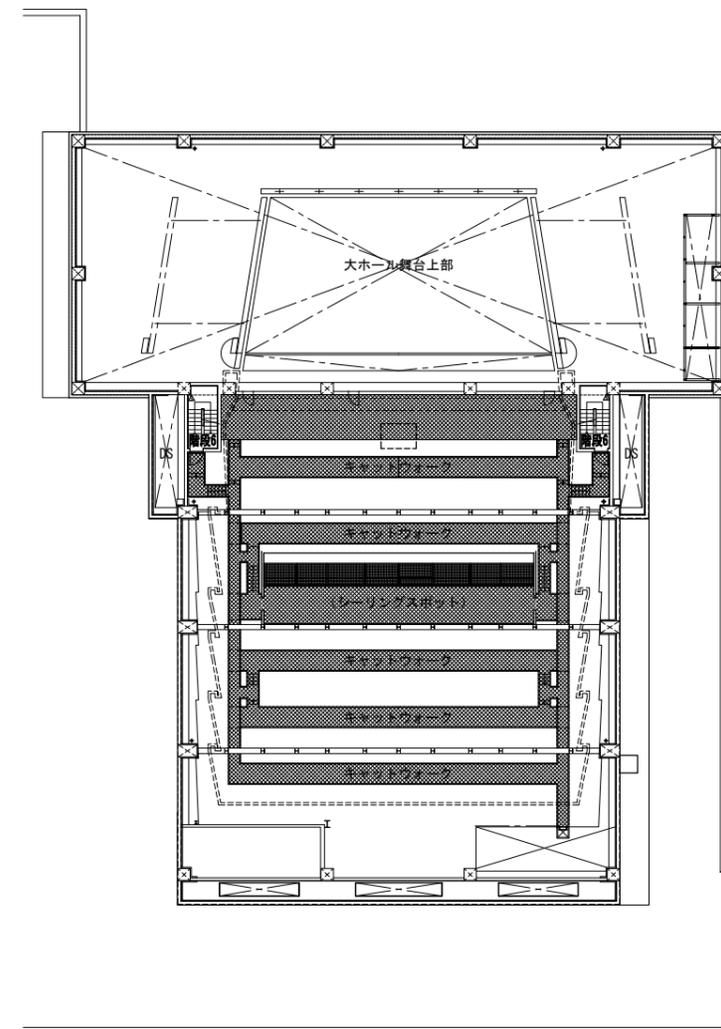

4FL+2000

キャットウォークFL

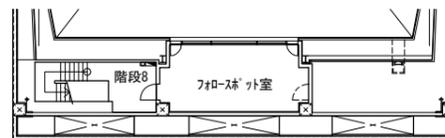


4FL




**石本・日本都市設計共同企業体**  
 株式会社 石本建築事務所  
 日本都市設計株式会社  
 ver.20180105


完成図作成 (発注者名) 日付 ○○.○○.○○ 監理技術者 担当者	完成図承諾 日付 ○○.○○.○○ 監理者 担当者	法適合確認 構造設計一級建築士 証交付番号 第○○○○号 本図(仕様書)に記載された事項は、構 造関係規定に適合することを確認した。 構造設計一級建築士 甲斐 信弘 証交付番号 第5689号	法適合確認 設備設計一級建築士 市川 宗隆 証交付番号 第1426号 本図(仕様書)に記載された事項は、設 備関係規定に適合することを確認した。 設備設計一級建築士 証交付番号	製作日 ファイル名	代表設計者 一級建築士 大臣登録第306935号 日付 総務 玄一	設計者 一級建築士 大臣登録第254091号 武部 幸紀 川上 義人	業務名称 (仮称)えんがる町民センター新築工事 図面名称 平面図-4 (3FL,4FL,キャットウォークFL)	業務契約コード 107131-02 縮尺 A3 1/400	図面番号 A-32	管理建築士 一級建築士 大臣登録第260669号 河野 竜夫
---	------------------------------------	---	--	--------------	---	--	--	--	--------------	---

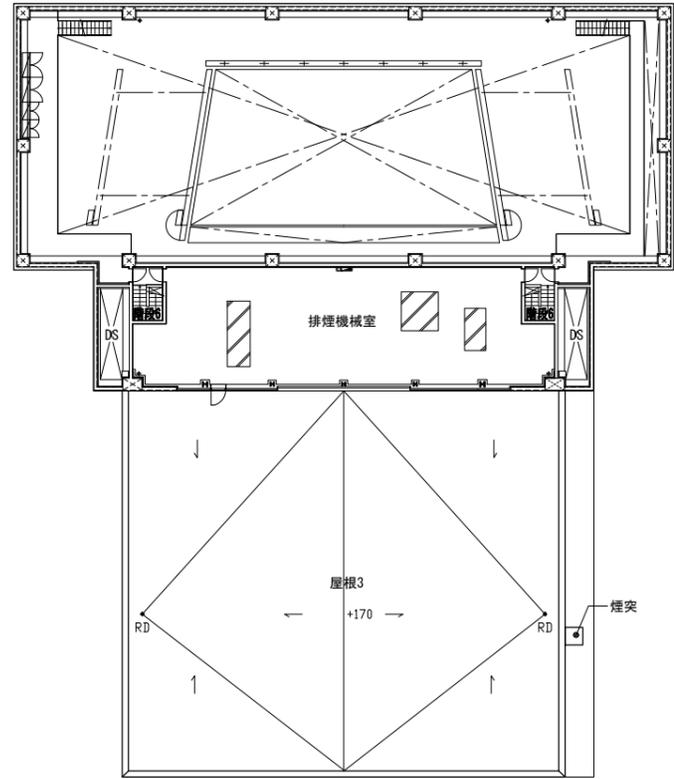

4FL+4000  
R1FL

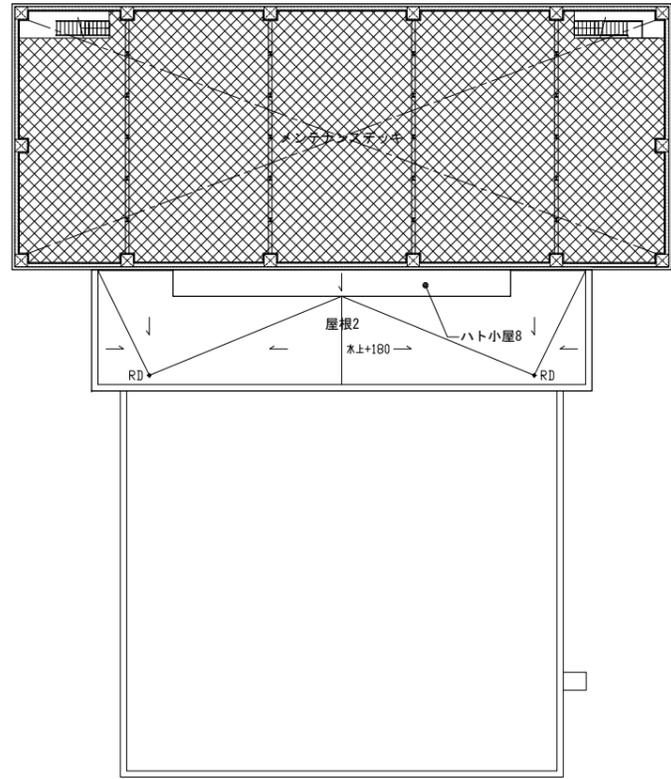

R2FL

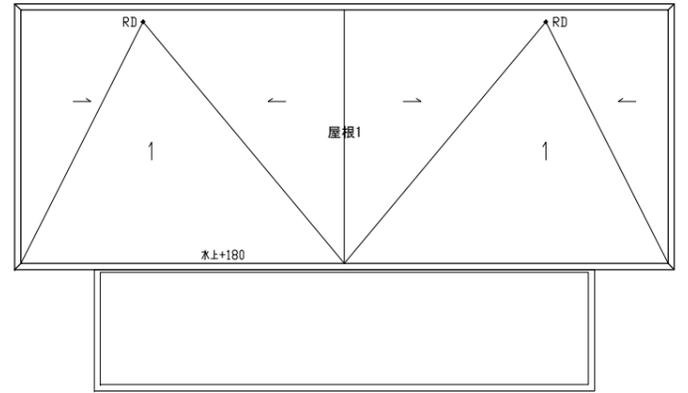

R3FL

**石本・日本都市設計共同企業体**

株式会社 石本建築事務所  
日本都市設計株式会社

完成図作成 (或社名)	完成図承諾	法適合確認 構造設計一級建築士 証交付番号 第08000号 監理技術者 担当者	法適合確認 設備設計一級建築士 市川 宗隆 証交付番号 第1426号 本図(仕様書)に記載された事項は、設備関係規定に適合することを確認した。 構造設計一級建築士 甲斐 信弘 証交付番号 第5889号	製作日	代表設計者 一級建築士 大臣登録第306935号 日付	設計者 一級建築士 大臣登録第254091号 武部 幸紀 川上 義人	業務名称 (仮称) えんがる町民センター新築工事 図面名称 平面図-5 (R1FL,R2FL,R1FL)	業務契約コード 107131-02 縮尺 A3 1/400	図面番号 A-33	管理建築士 一級建築士 大臣登録第260669号 河野 竜夫
-------------	-------	---	---	-----	--------------------------------------	--	---	--	--------------	---

